
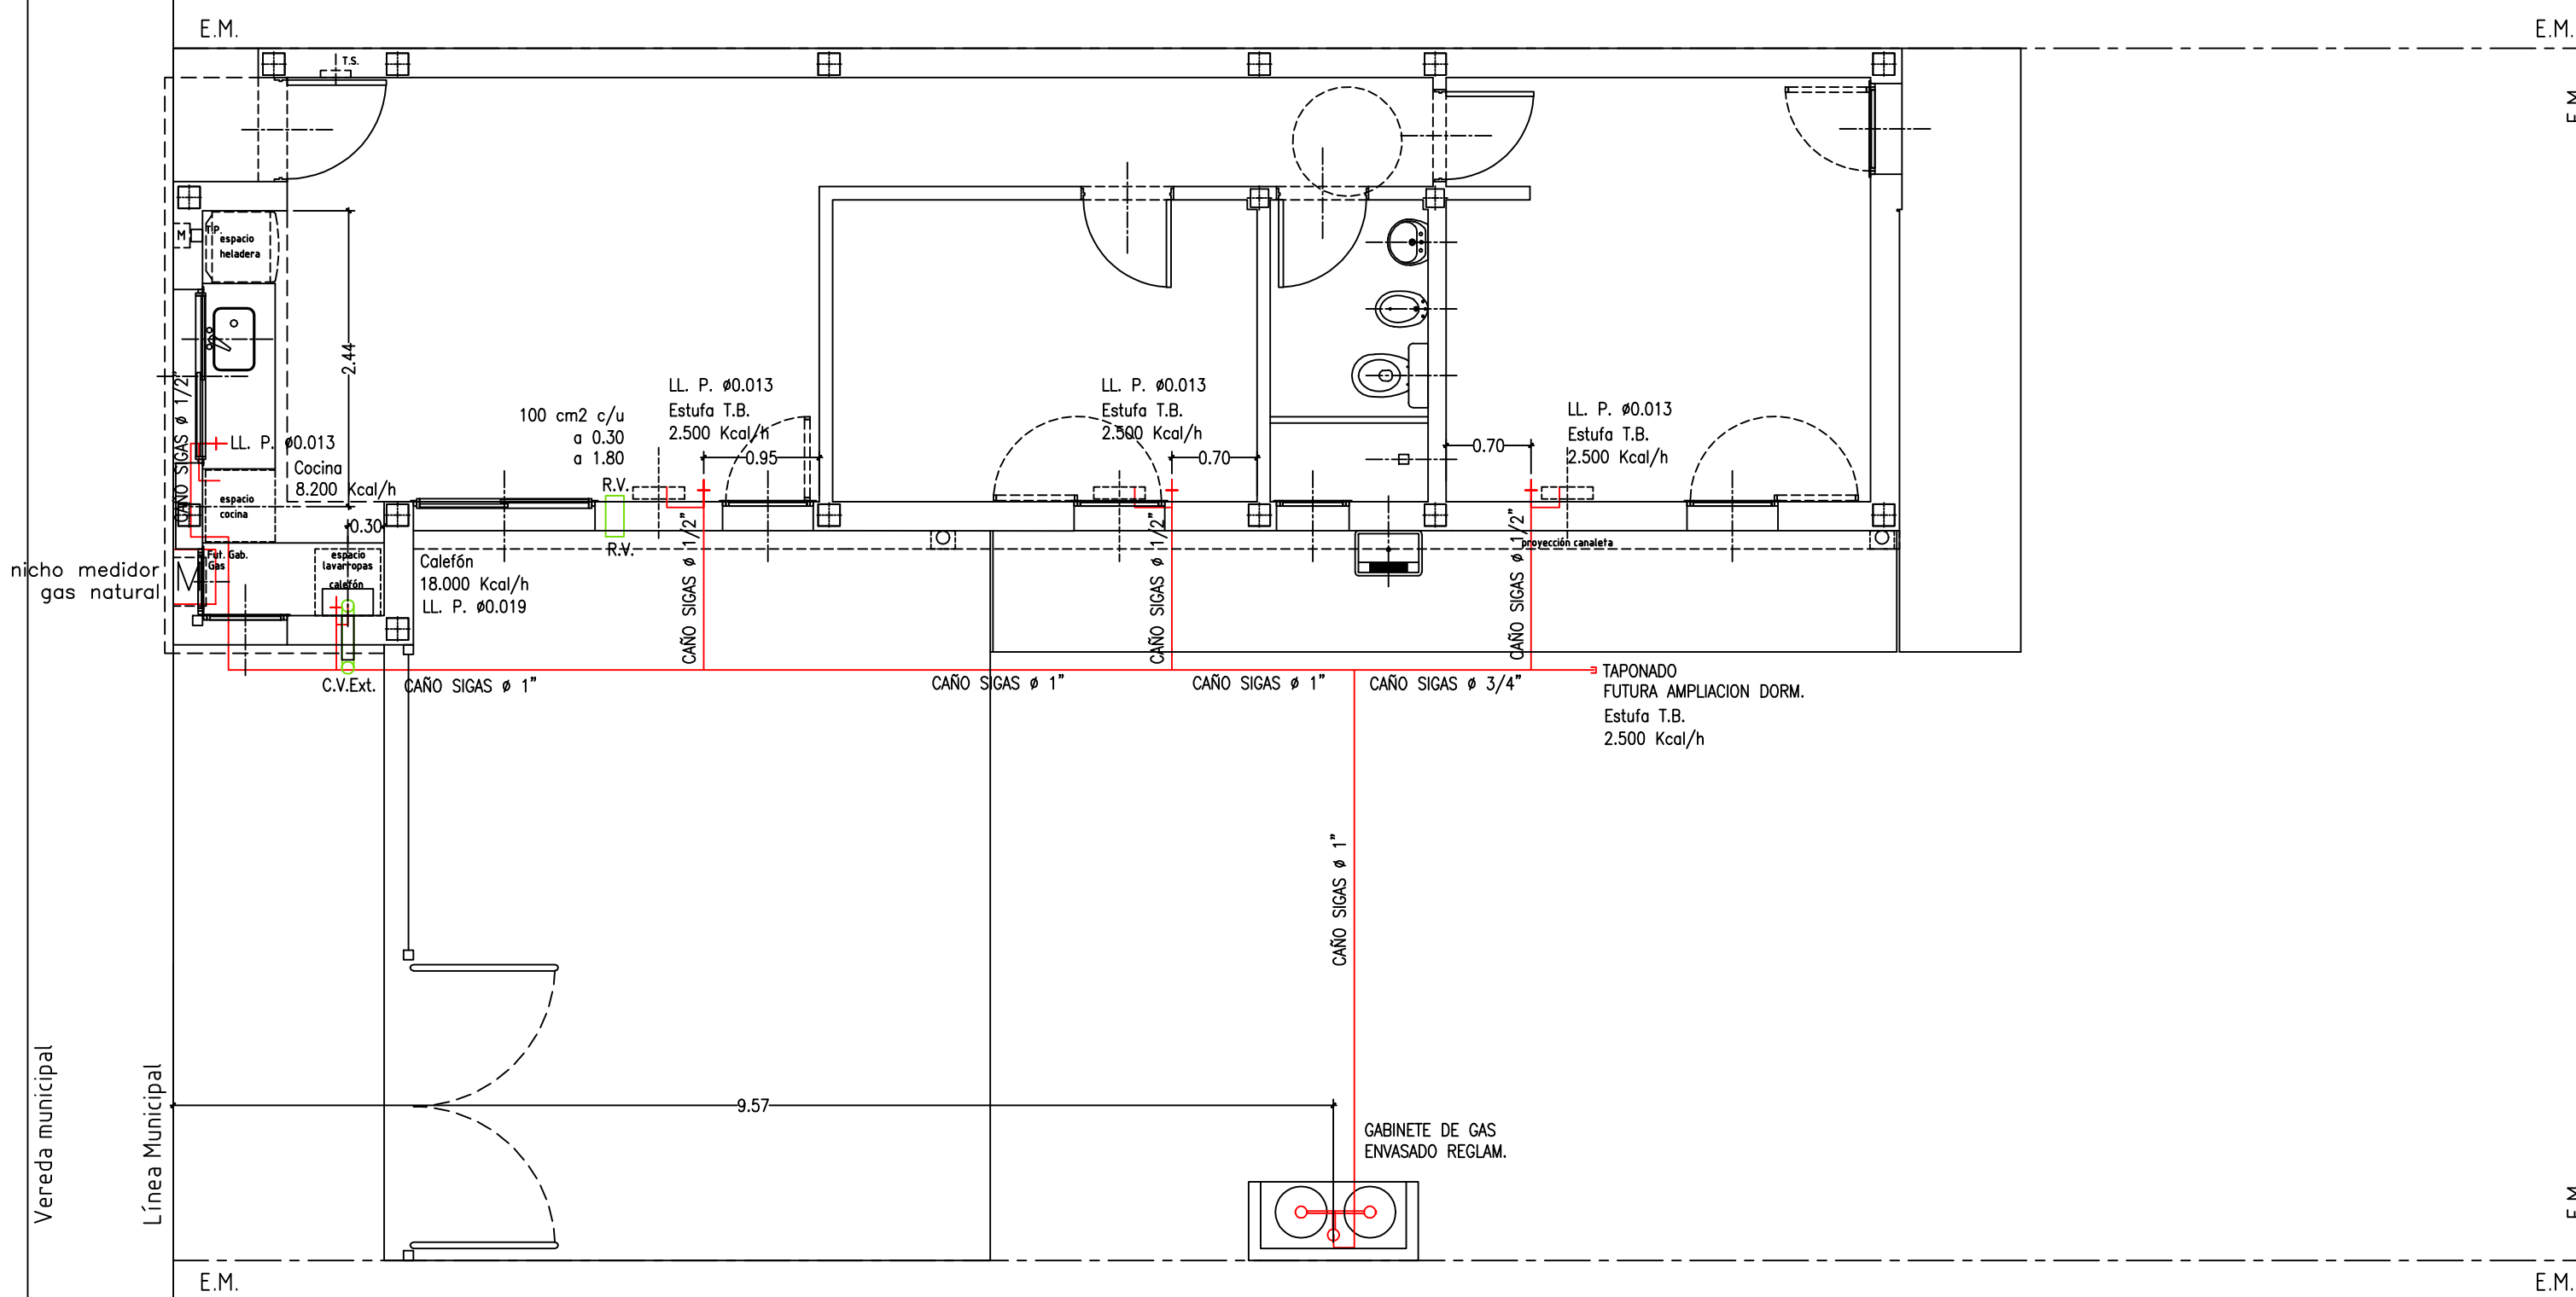


PROTOTIPO	PB7	Nº PLANO	
ESC. 1:50		10	



REFERENCIAS:

Instalación de gas.

- ① Pico c/ lfp para cocina Ø 13 mm.(calculo 8.000 cal/h.).
- ② Pico c/ lfp para calefón Ø 19 mm.(calculo 20.000 cal/h.).
- ③ Pico c/ lfp para calefactor Ø 13 mm.(calculo 4.000 cal/h.).
- ④ Rejilla de ventilación inf. y sup. 100 cm² area libre.
- ⑤ Conducto de ventilación p/ calefon Ø102 a los 4 vientos.
- ⑥ Gabinete p/ gas envasado s/ L.m._ Futura conexión a gas natural.

NOTA:

La puerta abraza hacia la cocina p/ proteger de las corrientes de aire.
Se utilizara caño revestido c/ Epoxi aprobado por Energas.
La instalacion se ejecutara de acuerdo a las normas vigentes.

DIRECCION GENERAL DE OBRAS | DIRECCION DE EJECUCION Y PROYECTOS | Dto. Elaboración de F



SUBSECRETARÍA DE
OBRAS PÚBLICAS

MINISTERIO DE
INFRAESTRUCTURA Y
SERVICIOS PÚBLICOS

