

MUNICIPALIDAD DE CORONEL SUAREZ

SECRETARIA DE OBRAS PUBLICAS

78 Viviendas Solidaridad  
en Pueblo Santa Trinidad



PLANO : PLANO DE INSTALACION ELECTRICA

PROTOTIPO  
ESC. 1:50

PB7

Nº PLANO  
11

**SUÁREZ**  
municipiodetodos

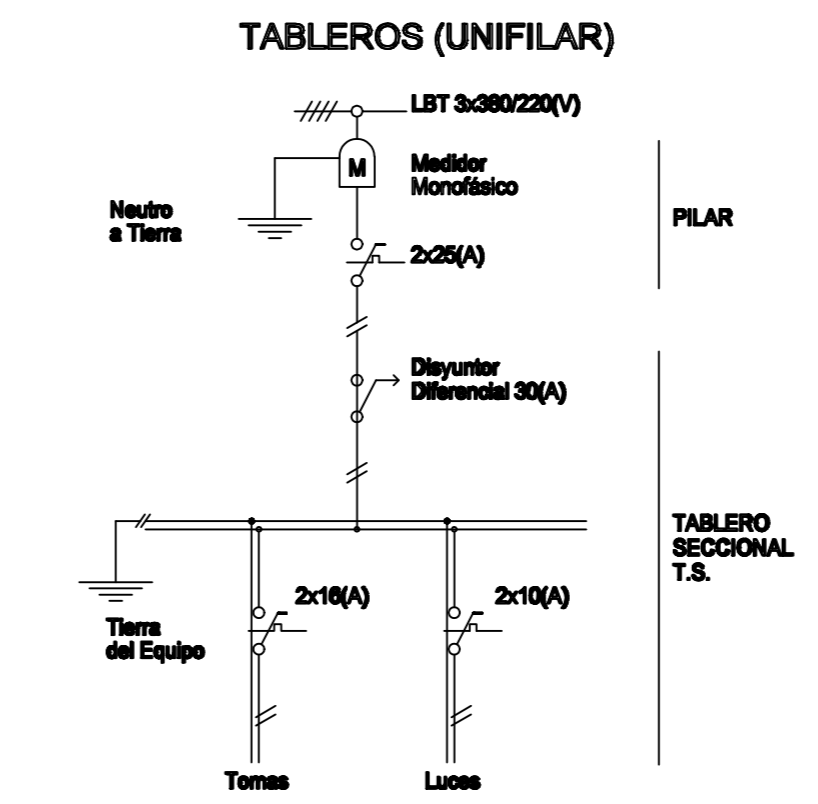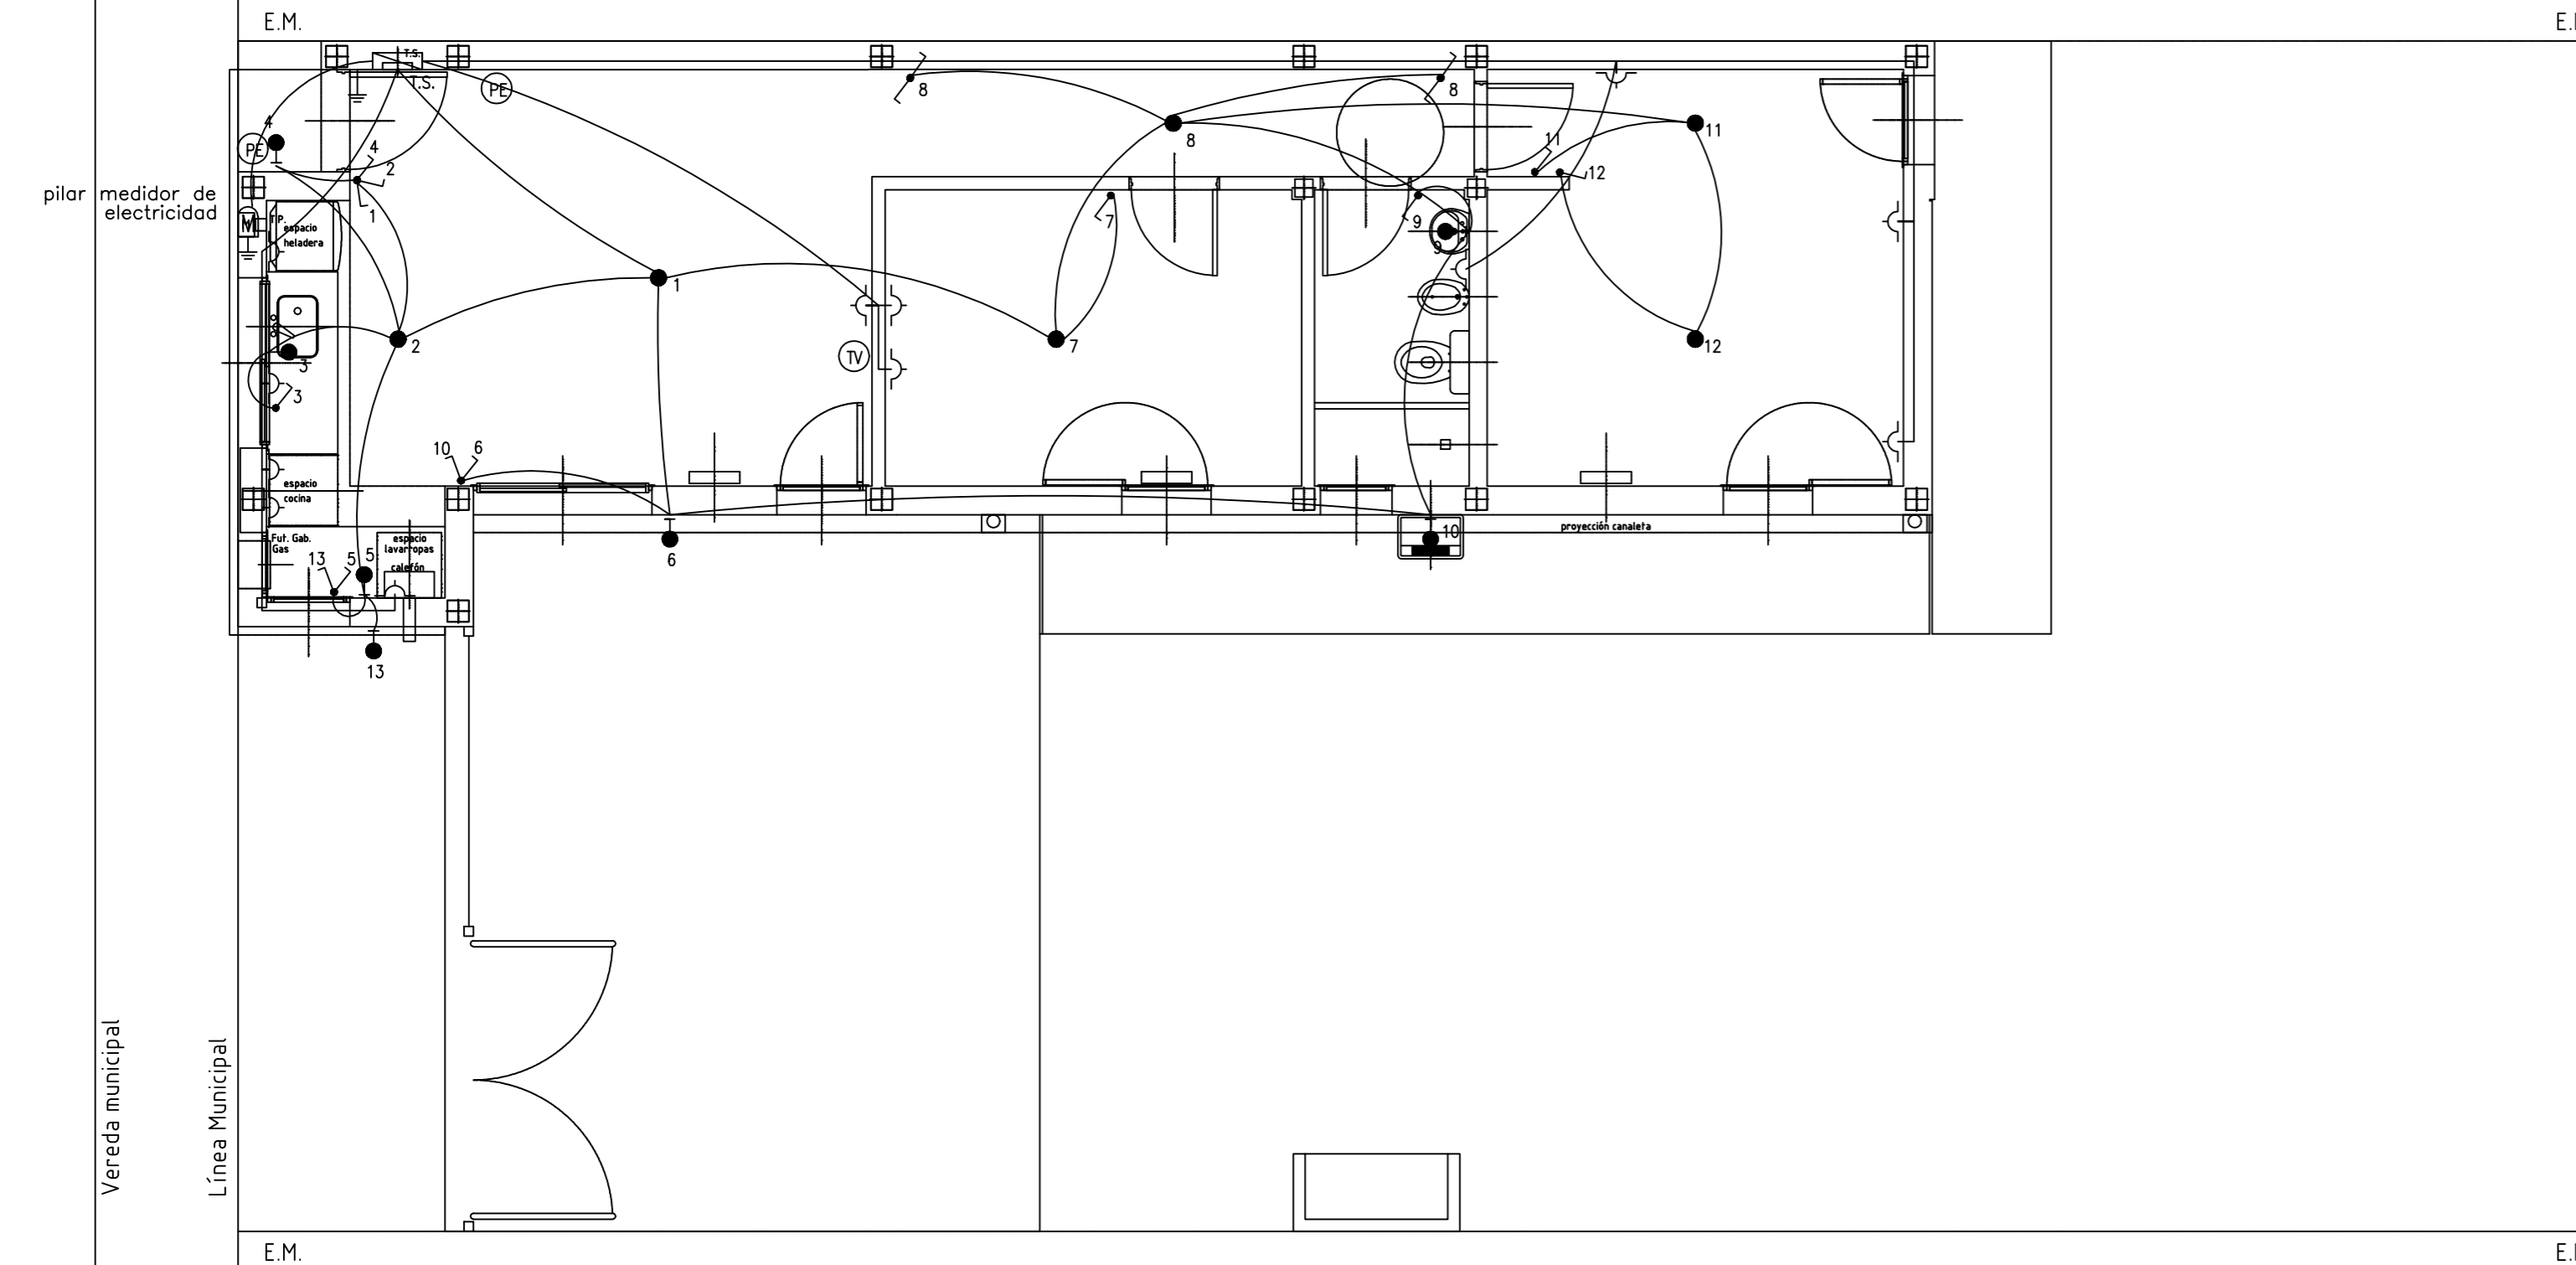

- Tablero Seccional T.S.
  - Toma con polo a tierra P/10(A).
  - Caja octogonal chica.
  - Caja octogonal grande.
  - Llaves de efecto P/0(A)
  - Puesta a tierra. Jabalina de cobre con cámara de inspección. R<10(Ω)
- NOTAS:**
- Por toda la cañería se pasará el conductor reglamentario de puesta a tierra.
  - Cajas y caños de acero semipesado.

DIRECCION GENERAL DE OBRAS | DIRECCION DE EJECUCION Y PROYECTOS | Dto. Elaboración de Proyectos

