



CORTE AA

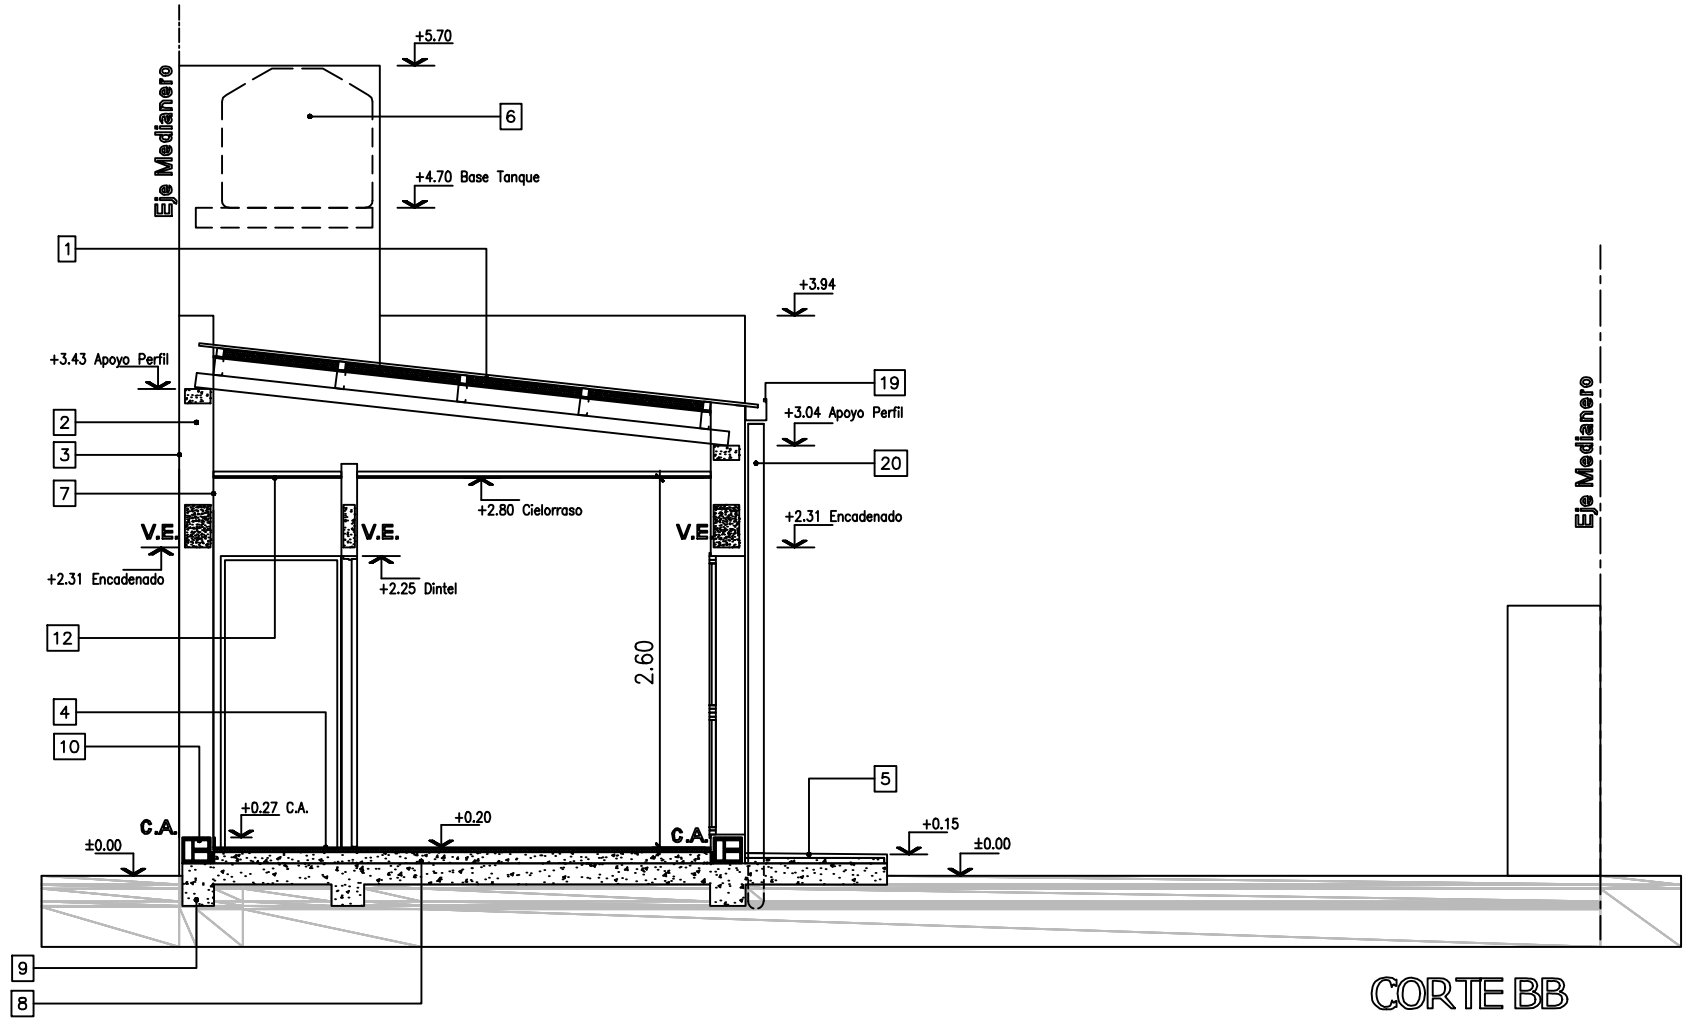

CORTE BB

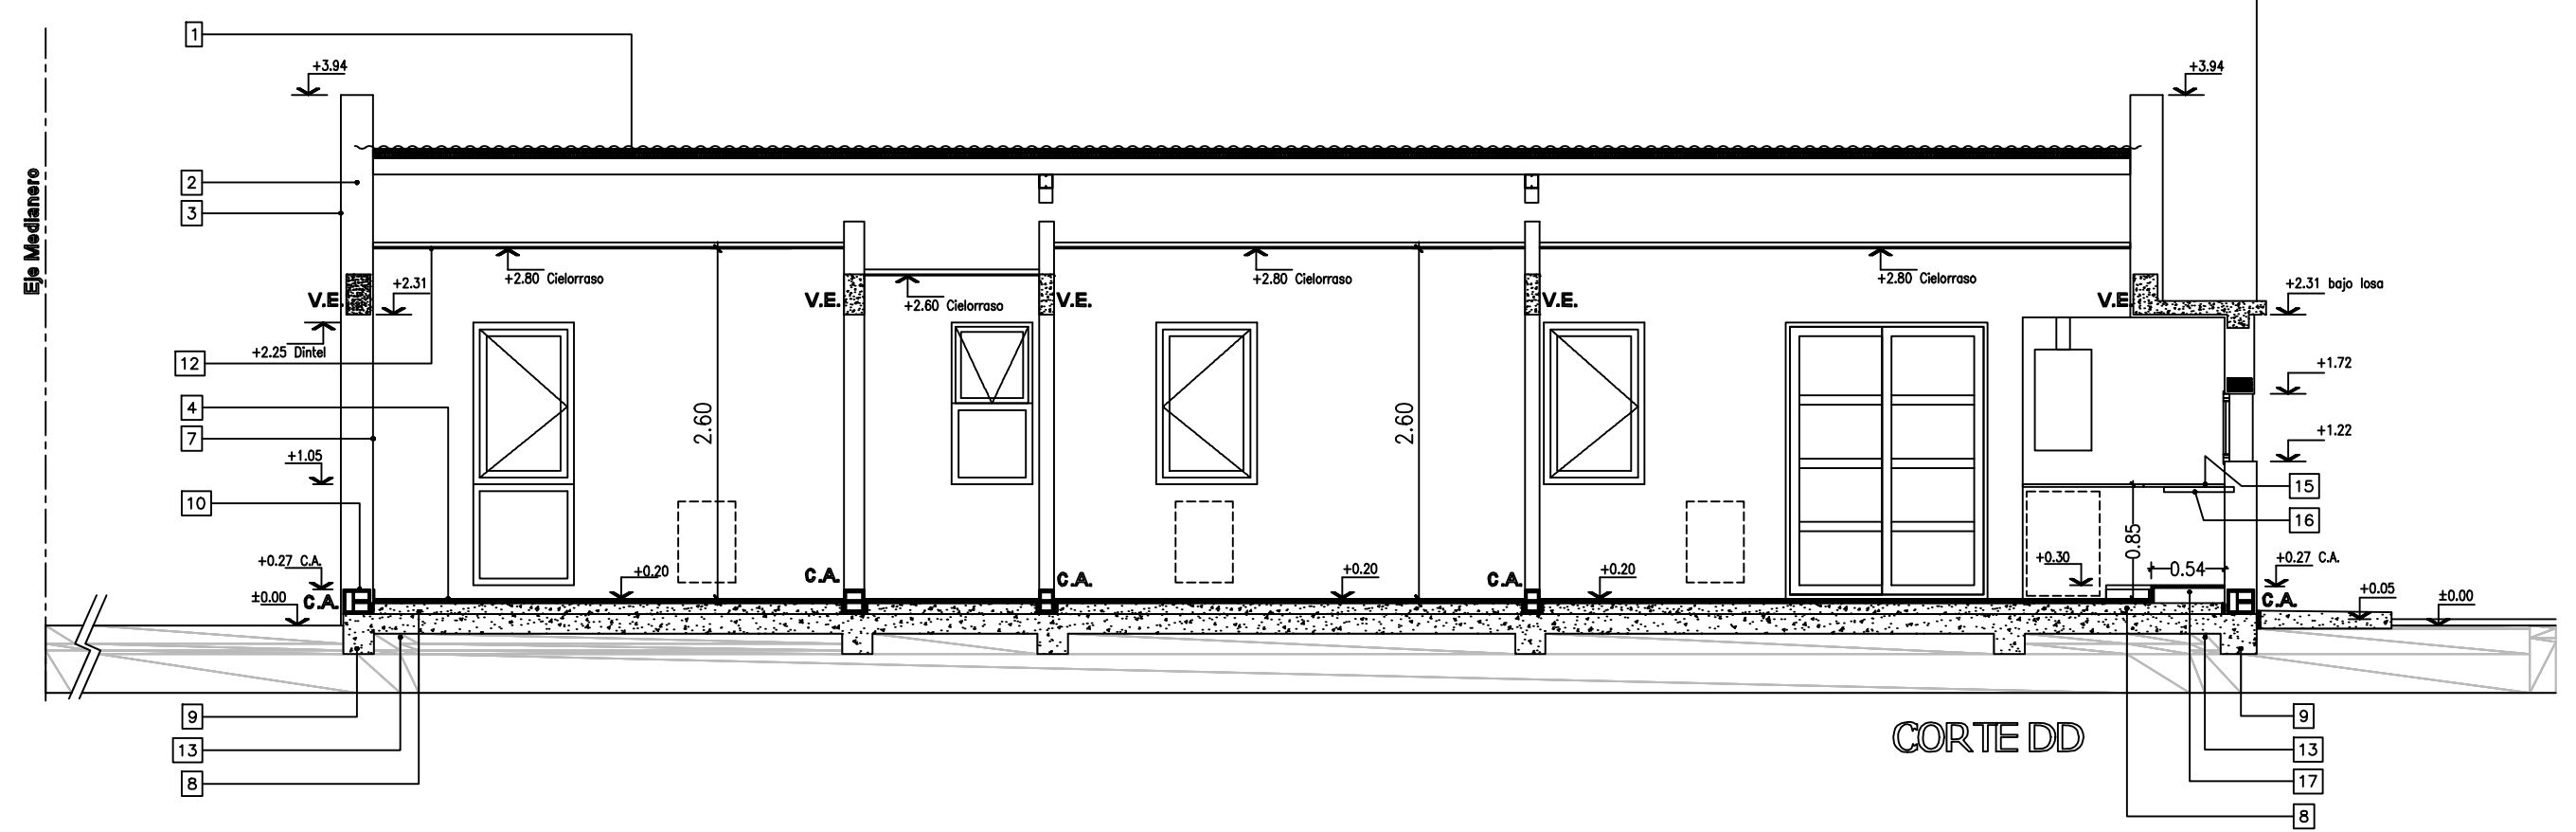

CORTE DD

REFERENCIAS

- [1] CUBIERTA DE CHAPA
Estructura principal Perfil C de chapa galvanizada s/ cálculo.
Entablado de placas de fenólico u OSB de 12mm.
Aislación Hidrófuga y barrera de vapor: film tipo Tyvek 6 Wich.
Lietón de Yesero 1" x 1".
Clavadera Soligna 2"x3".
Aislación Térmica: poliestireno expandido espesor 65mm x 20 Kg/m3 dens. 6 Lana de vidrio equivalente s/ memoria.
Chapa ondulada cincalum N° 25.
- [2] MAMPOSTERIA EXTERIOR DE LADRILLO CERAMICO HUECO 0.20 x 0.18 x 0.33 tipo DM2C
- [3] REVOQUE EXTERIOR AZOTADO HIDROFUGO, GRUESO FRATAZADO
- [4] SOLADO CERÁMICO
- [5] VEREDA EXTERIOR Y PERIMETRAL DE H'A TERMINACIÓN RODILLADO
- [6] TANQUE RESERVA DE AGUA (750 LTS.)
- [7] REVOQUE INTERIOR GRUESO FRATAZADO, ENLUCIDO A LA CAL
- [8] CONTRAPISO H* P* SOBRE PLATEA ESP. 0,08m.
- [9] FUNDACIONES SEGÚN CÁLCULO
- [10] CAPA AISLADORA DOBLE TIPO CAJÓN
- [11] REVESTIMIENTOS CERAMICOS 0,20 X 0,20
- [12] CIELORRASOS DE PLACA DE ROCA YESO S/ ESTRUCTURA METALICA S/ MEMORIA
- [13] ASLACIONES CONTRAPISO:
Film de polietileno negro de 200 micrones (en toda la sup.)
- [14] VENTILACION CALEFÓN A LOS 4 VIENTOS
- [15] MESADA 2.5cm SEGÚN MEMORIA
- [16] MENSULA APOYO MESADA PERFIL "T" 1" 1/2
- [17] BANQUINA 0.10m.
- [18] CENEFA DE CIERRE UNION CHAPA CUBIERTA Y MURO O LIMAHOYA S/ DETALLE.
- [19] CANALETA CHAPA G° S/ DETALLE.
- [20] BAJADA PLUVIAL Ø 100
- [21] PILAR DE MEDIDORES DE GAS Y ELECTRICIDAD SEGÚN REGLAMENTACIÓN
- [22] GABINETE DE GAS ENVASADO SEGÚN OPCIÓN
- [23] LOSA ALEROS PUERTAS S/ CALCULO
- [24] CUBIERTA DE LOSA PLANA
Losa llena o de viguetas y ladrillos EPS s/ cálculo
Aislación Térmica: poliestireno expandido espesor 40mm x 20 Kg/m3 densidad.
Contrapiso H*P con pendiente 2%.
Carpete hidrófuga esp. 2cm.
Aislación Hidrófuga: membrana asfáltica 4mm o membrana en pasta mínimo 7 manos.
- [25] PINTURA EXTERIOR COLOR S/ PROYECTO S/ MEMORIA.
- [26] ESTRUCTURA S/ CÁLCULO
- [27] REJILLA VENTILACIÓN GAS
- [28] MURO PORTANTE APOYO LOSA TANQUE S/ CALCULO
- [29] ALAMBRE ROMBOIDAL PERIMETRAL S/ MEMORIA.

DIRECCION GENERAL DE OBRAS | DIRECCION DE EJECUCION Y PROYECTOS | Dto. Elaboración de Proyectos